


Copying of this document and giving it to others, and the use or communication of the contents thereof, are forbidden without express authority. All rights reserved.

Weitergabe und Vervielfältigung dieser Unterlage, sowie Verwertung und Mitteilung ihres Inhalts nicht gestattet, soweit nicht ausdrücklich zugestanden. Alle Rechte vorbehalten

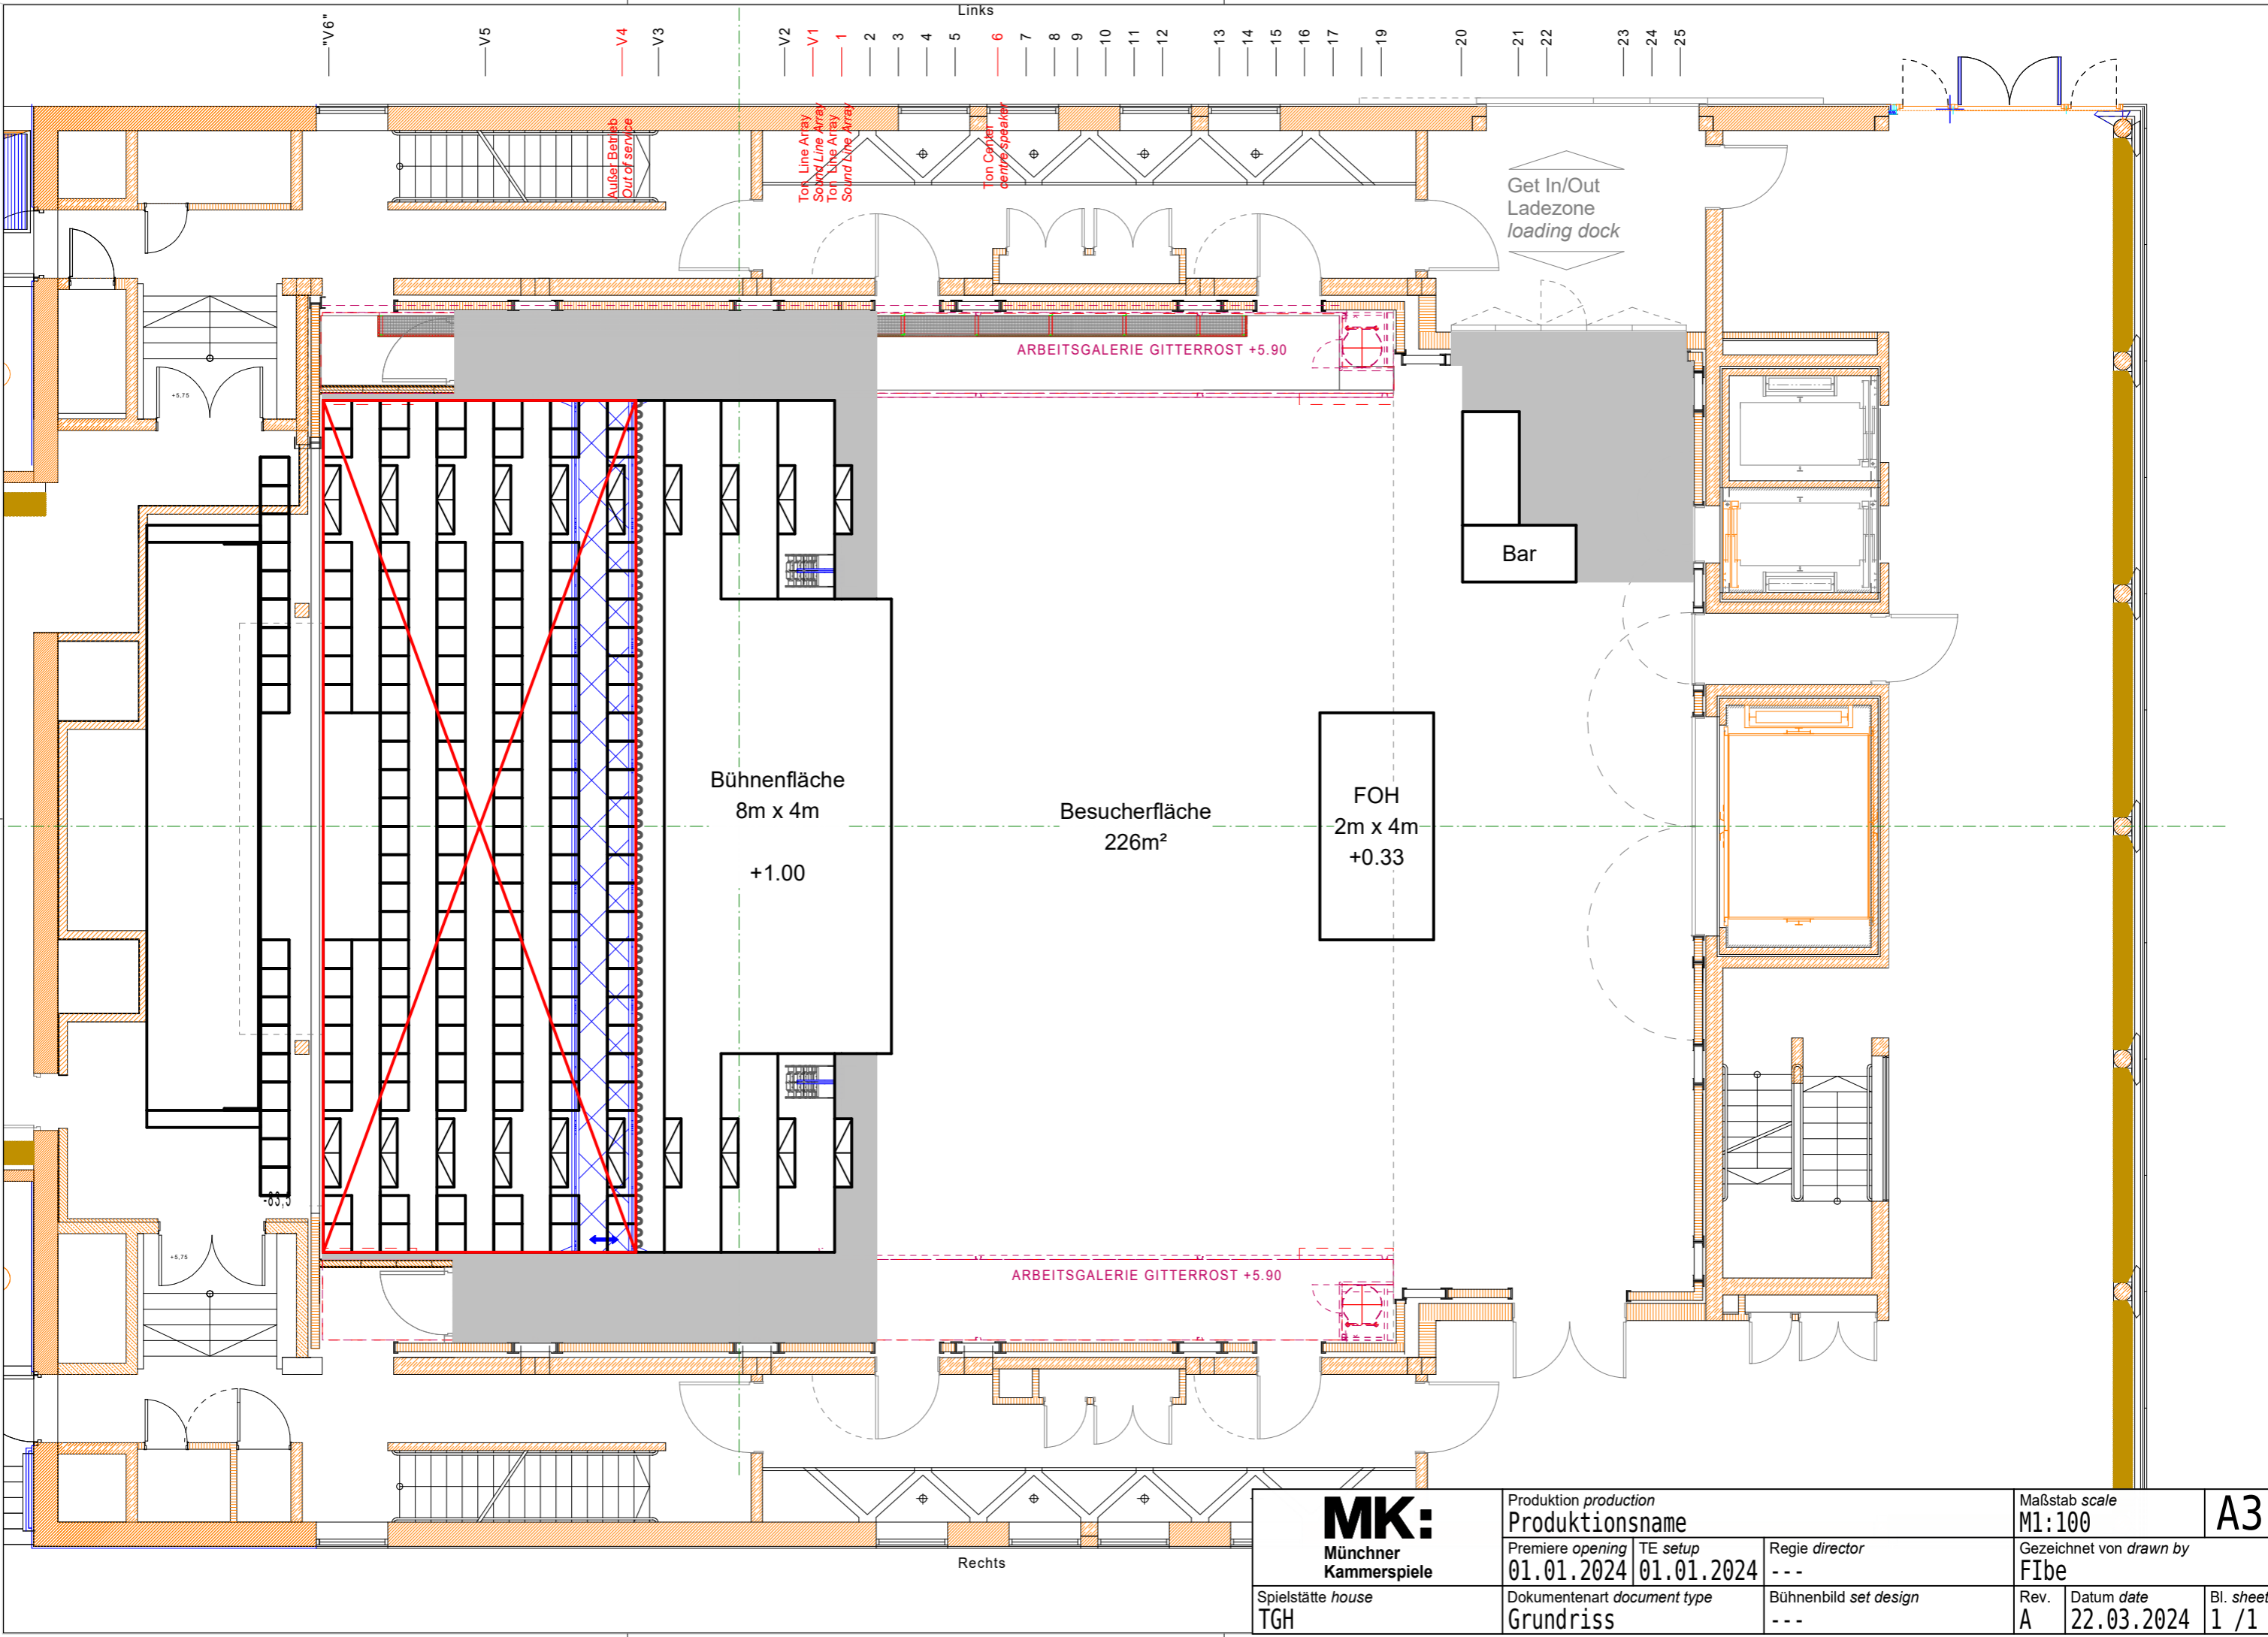

MK: Münchner Kammerspiele	Produktion <i>production</i> Produktionsname		Maßstab <i>scale</i> M1:100	A3	
	Premiere <i>opening</i> 01.01.2024	TE setup 01.01.2024	Regie <i>director</i> ---		Gezeichnet von <i>drawn by</i> Fibe
Spielstätte <i>house</i> TGH	Dokumentenart <i>document type</i> Grundriss		Bühnenbild <i>set design</i> ---	Rev. <i>date</i> A 22.03.2024	Bl. <i>sheet</i> 1 / 1