


Copying of this document and giving it to others, and the use or communication of the contents thereof, are forbidden without express authority. All rights reserved.

Weitergabe und Vervielfältigung dieser Unterlage, sowie Verwertung und Mitteilung ihres Inhalts nicht gestattet, soweit nicht ausdrücklich zugestanden. Alle Rechte vorbehalten

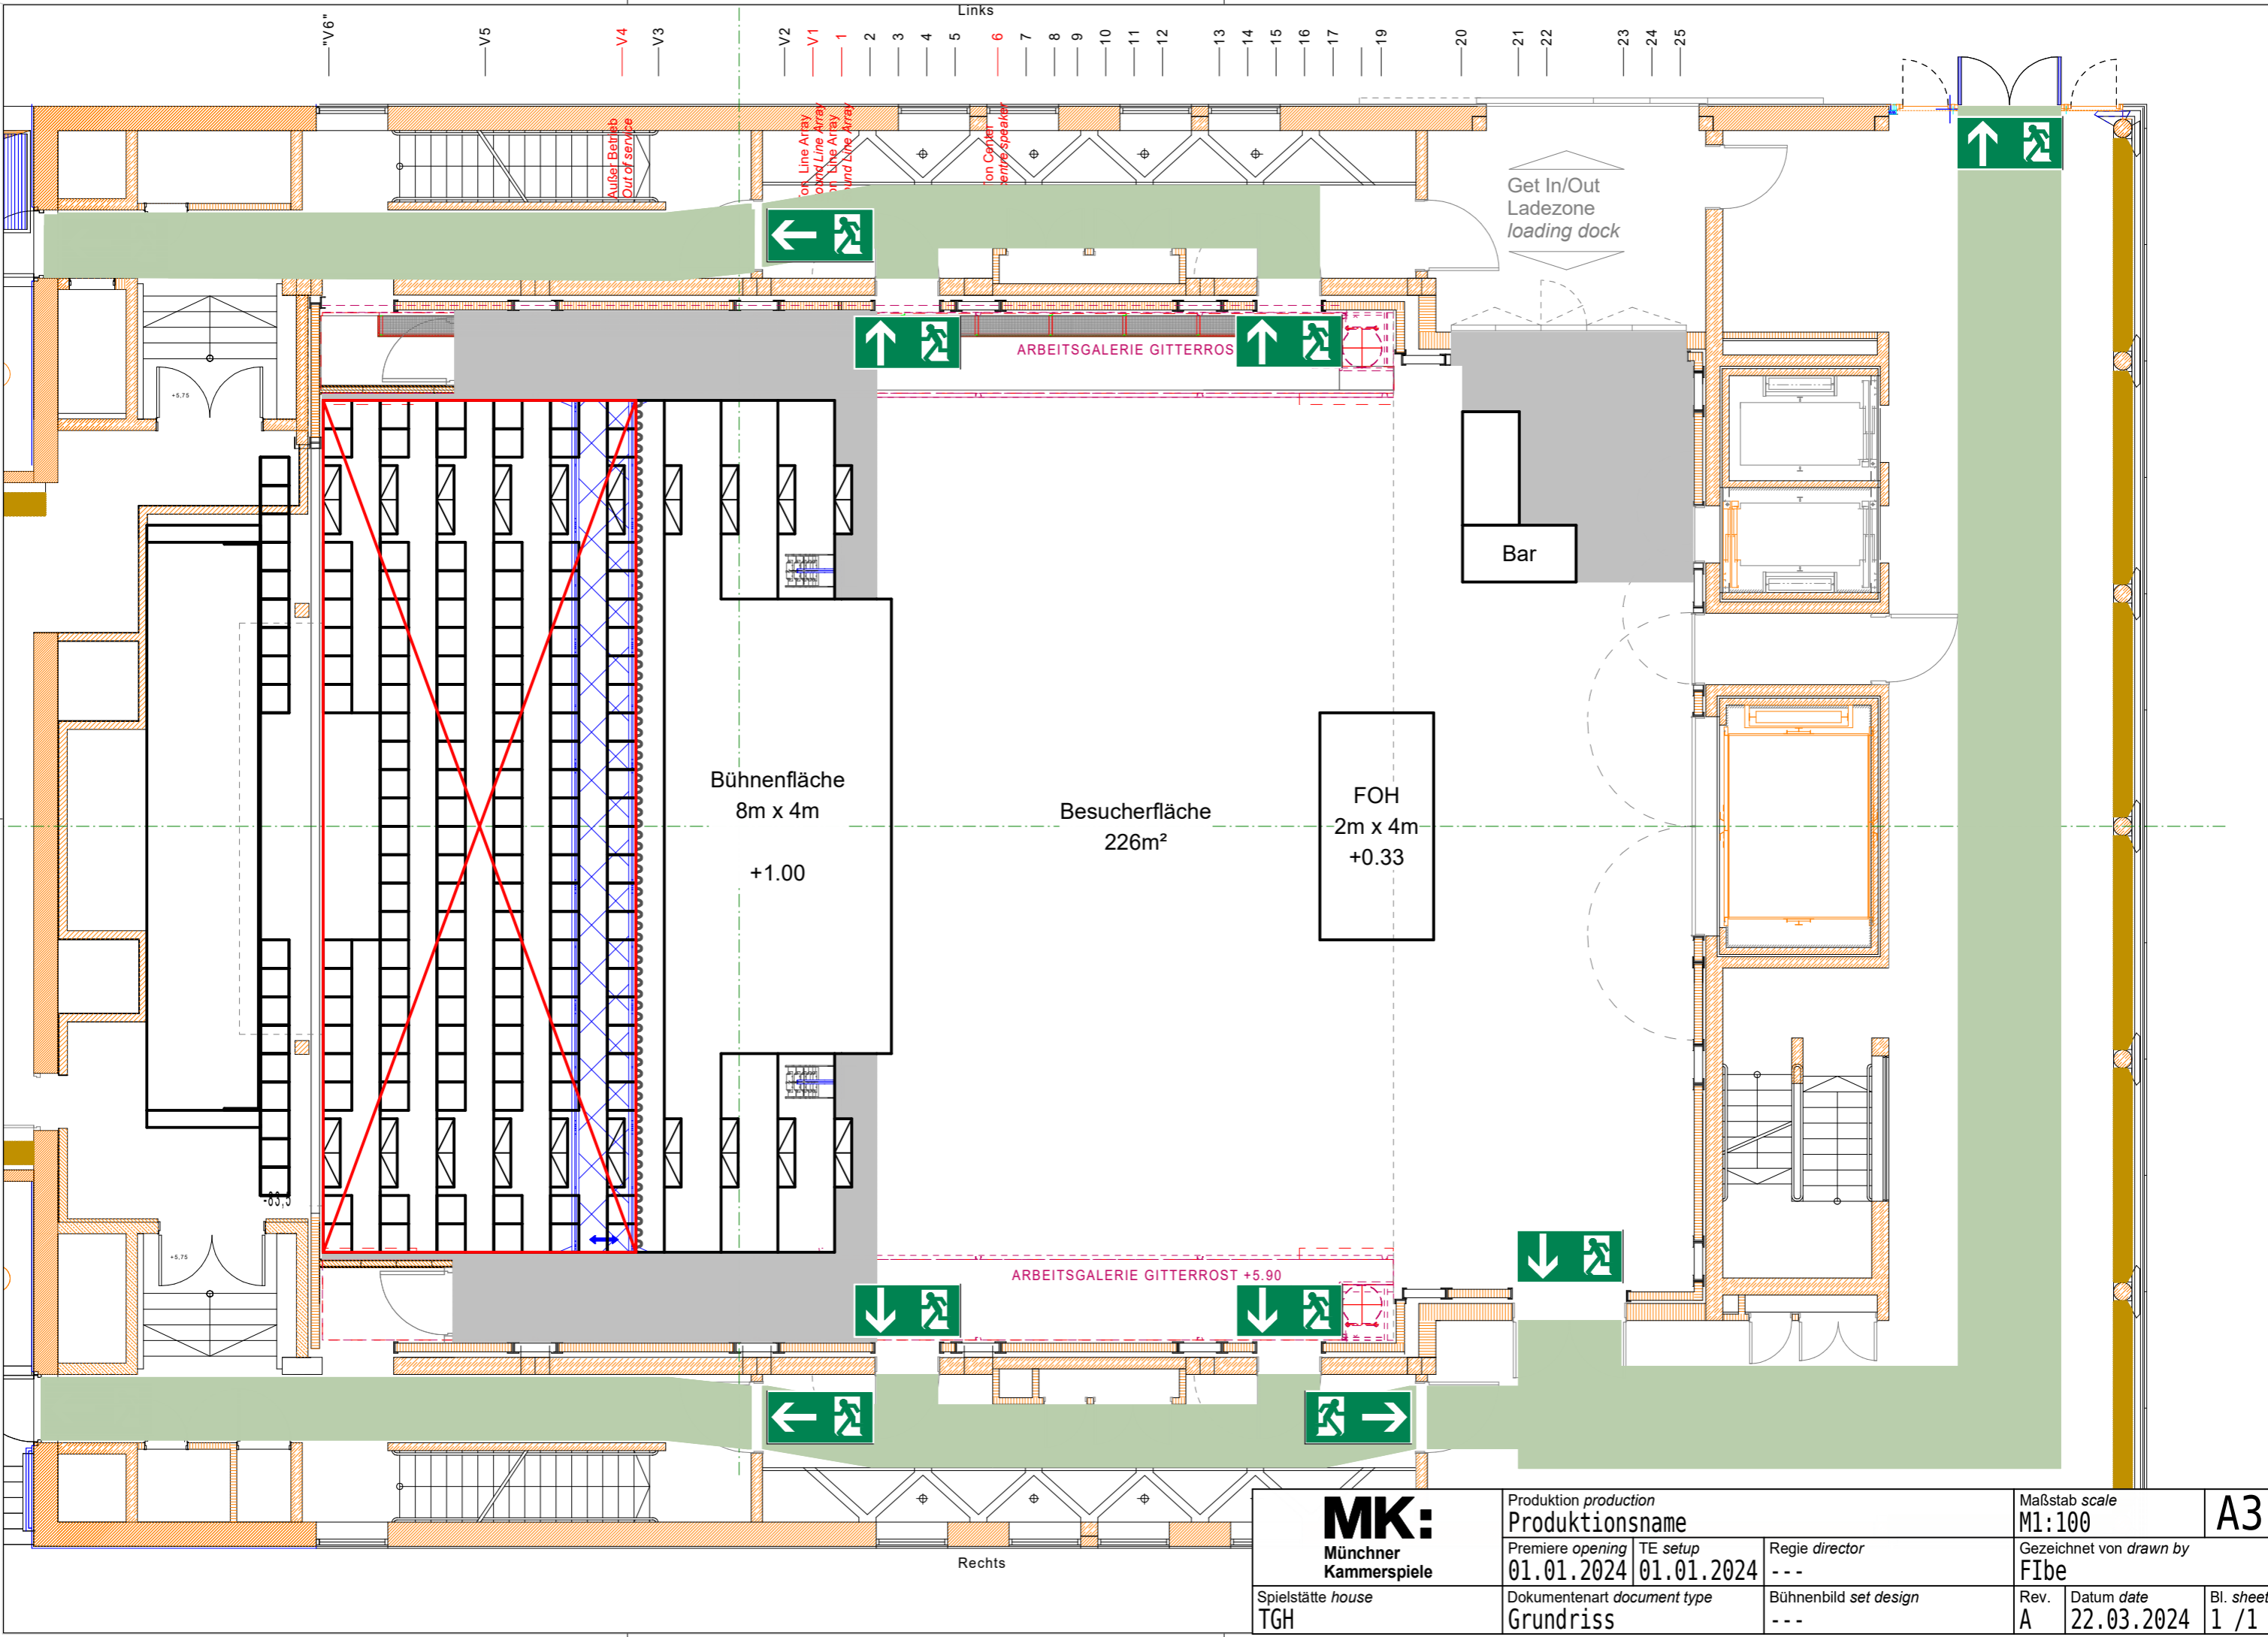

MK: Münchner Kammerspiele	Produktion production		Maßstab scale	A3
	Produktionsname		M1:100	
Spielstätte house TGH	Premiere opening	TE setup	Regie director	Gezeichnet von drawn by
	01.01.2024	01.01.2024	---	Fibe
	Dokumentenart document type	Bühnenbild set design	Rev.	Datum date
	Grundriss	---	A	22.03.2024
				Bl. sheet
				1 / 1