


Copying of this document and giving it to others, and the use or communication of the contents thereof, are forbidden without express authority. All rights reserved.

Weitergabe und Vervielfältigung dieser Unterlage, sowie Verwertung und Mitteilung ihres Inhalts nicht gestattet, soweit nicht ausdrücklich zugestanden. Alle Rechte vorbehalten

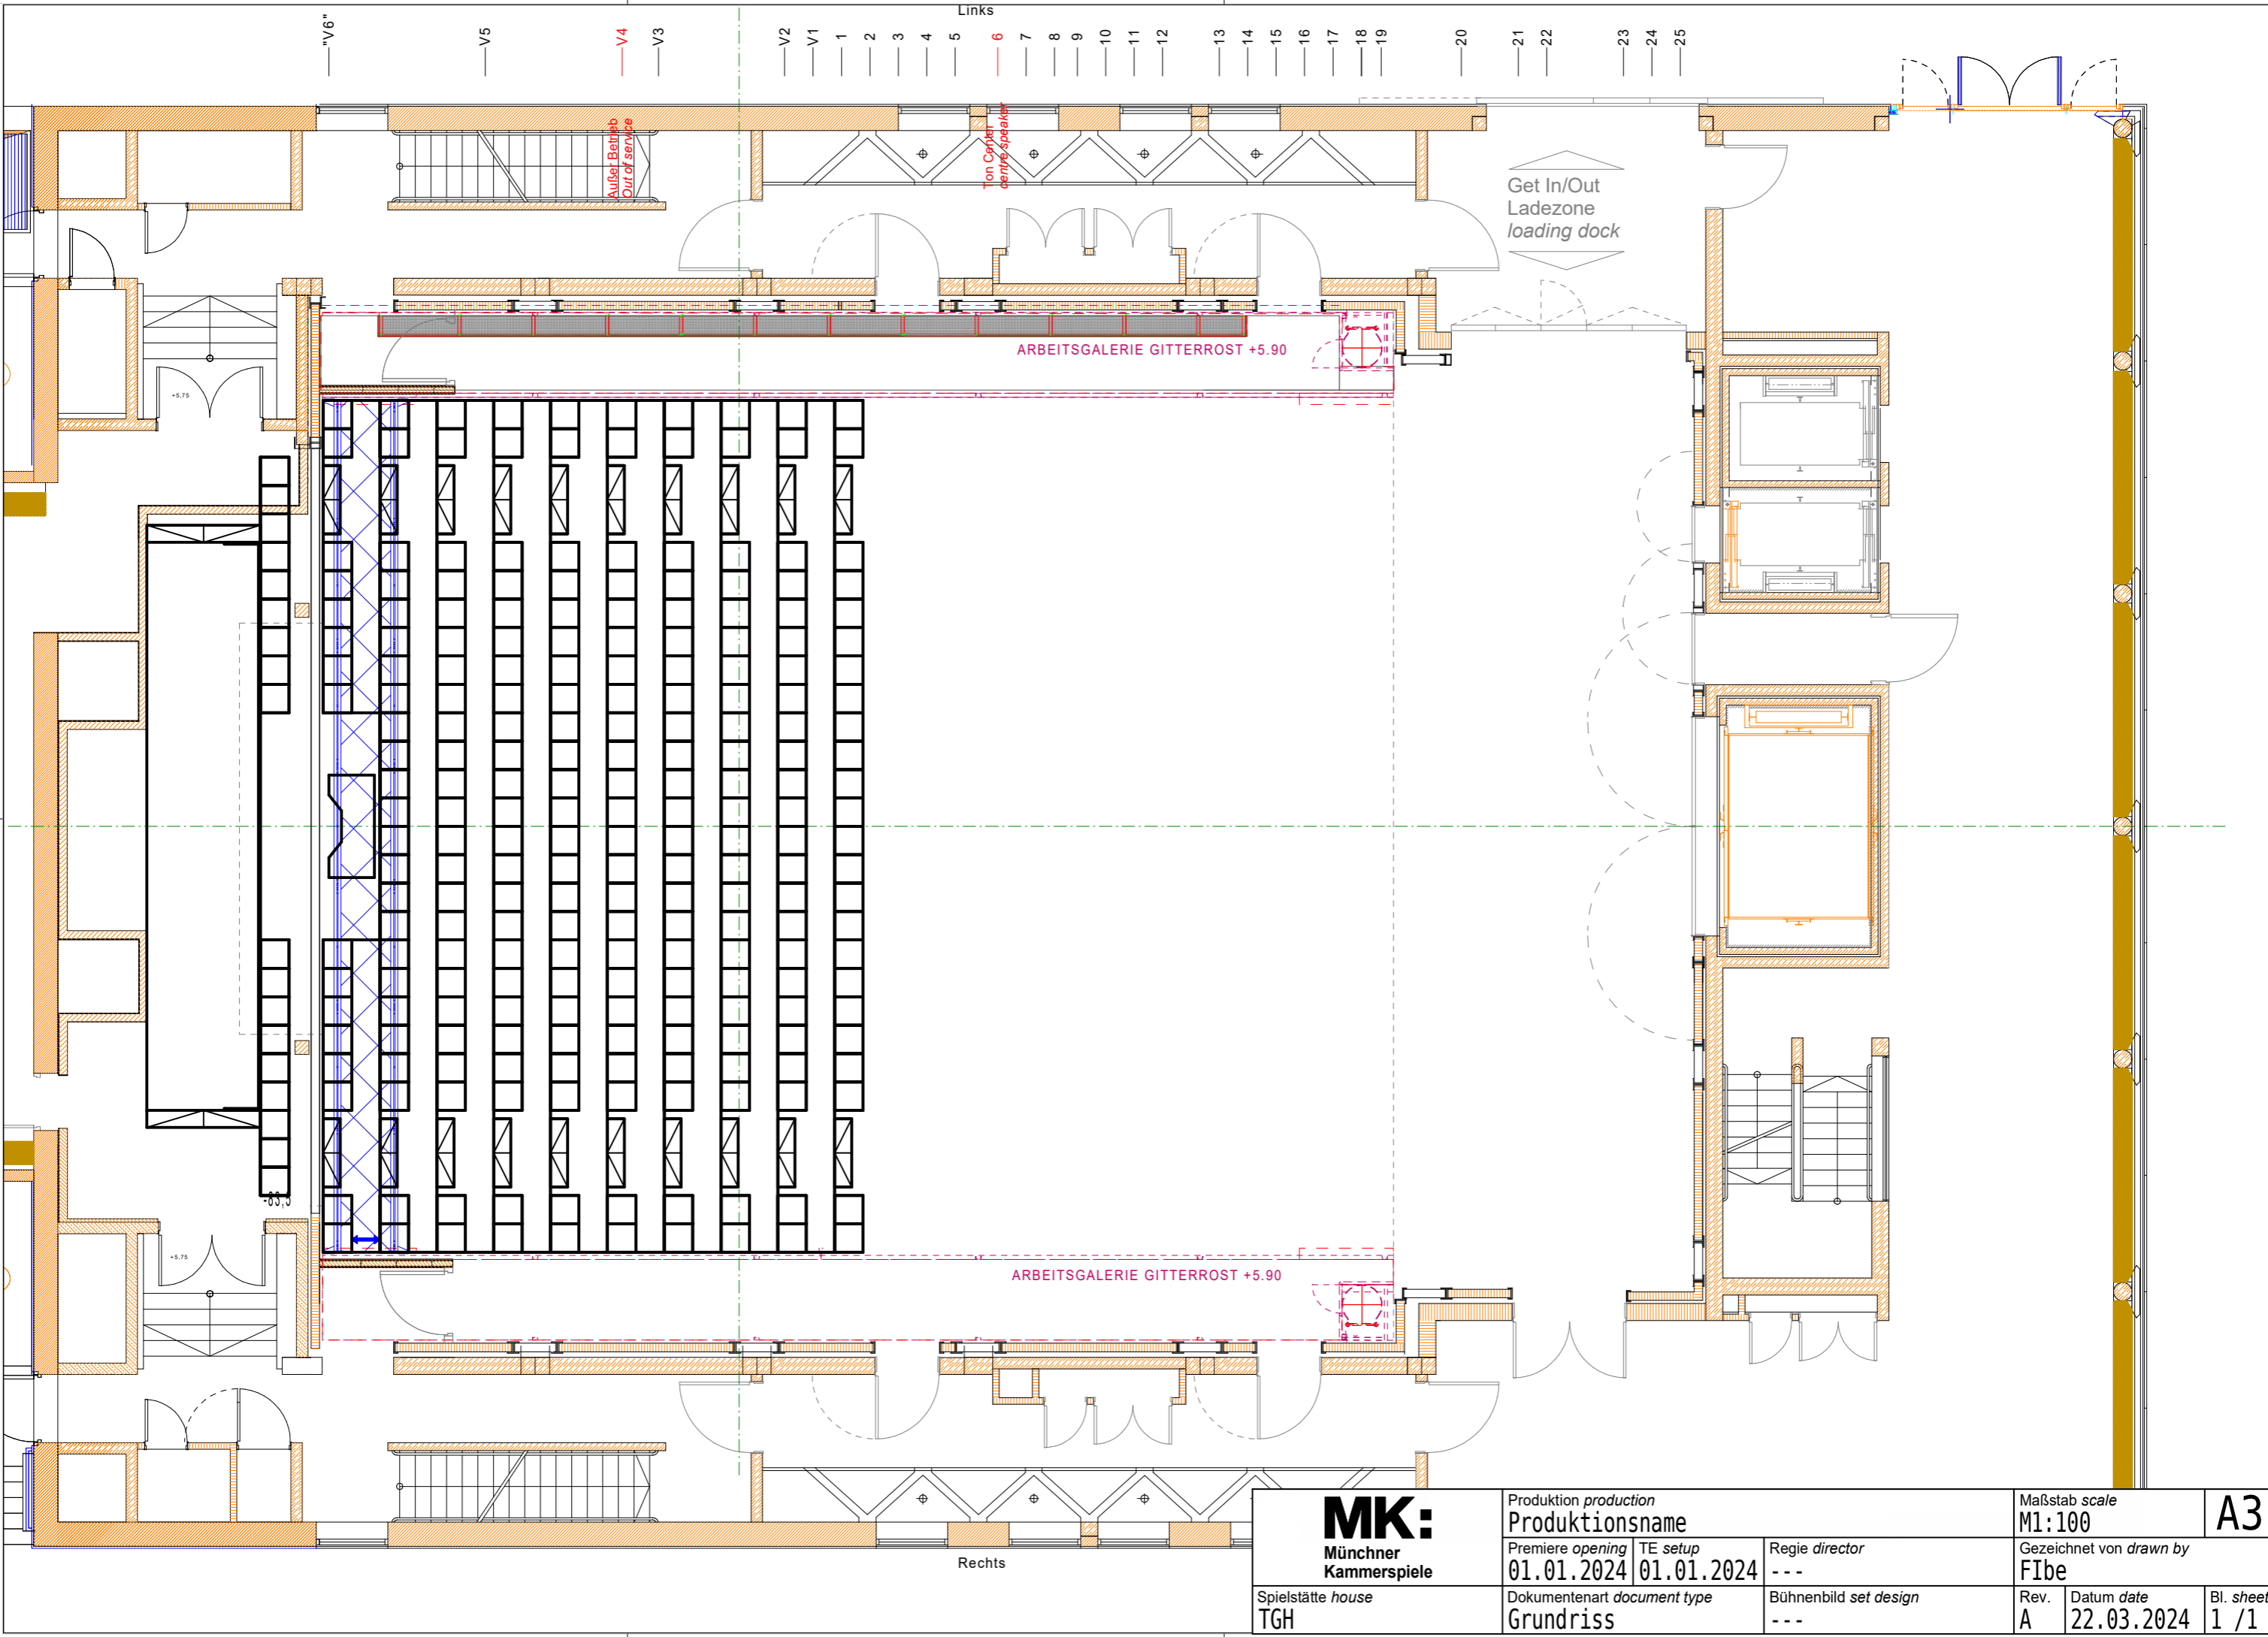

|                                       |   |                               |                                     |                                  |  |
|---------------------------------------|---|-------------------------------|-------------------------------------|----------------------------------|--|
| <b>MK:</b><br>Müncher<br>Kammerspiele | Produktion <i>production</i><br>Produktionsname |                               | Maßstab <i>scale</i><br>M1:100      | <b>A3</b>                        |  |
|                                       | Premiere <i>opening</i><br>01.01.2024           | TE <i>setup</i><br>01.01.2024 | Regie <i>director</i><br>---        |                                  | Gezeichnet von <i>drawn by</i><br>Fibe |
| Spielstätte <i>house</i><br>TGH       | Dokumentenart <i>document type</i><br>Grundriss |                               | Bühnenbild <i>set design</i><br>--- | Rev. <i>date</i><br>A 22.03.2024 | Bl. <i>sheet</i><br>1 / 1              |