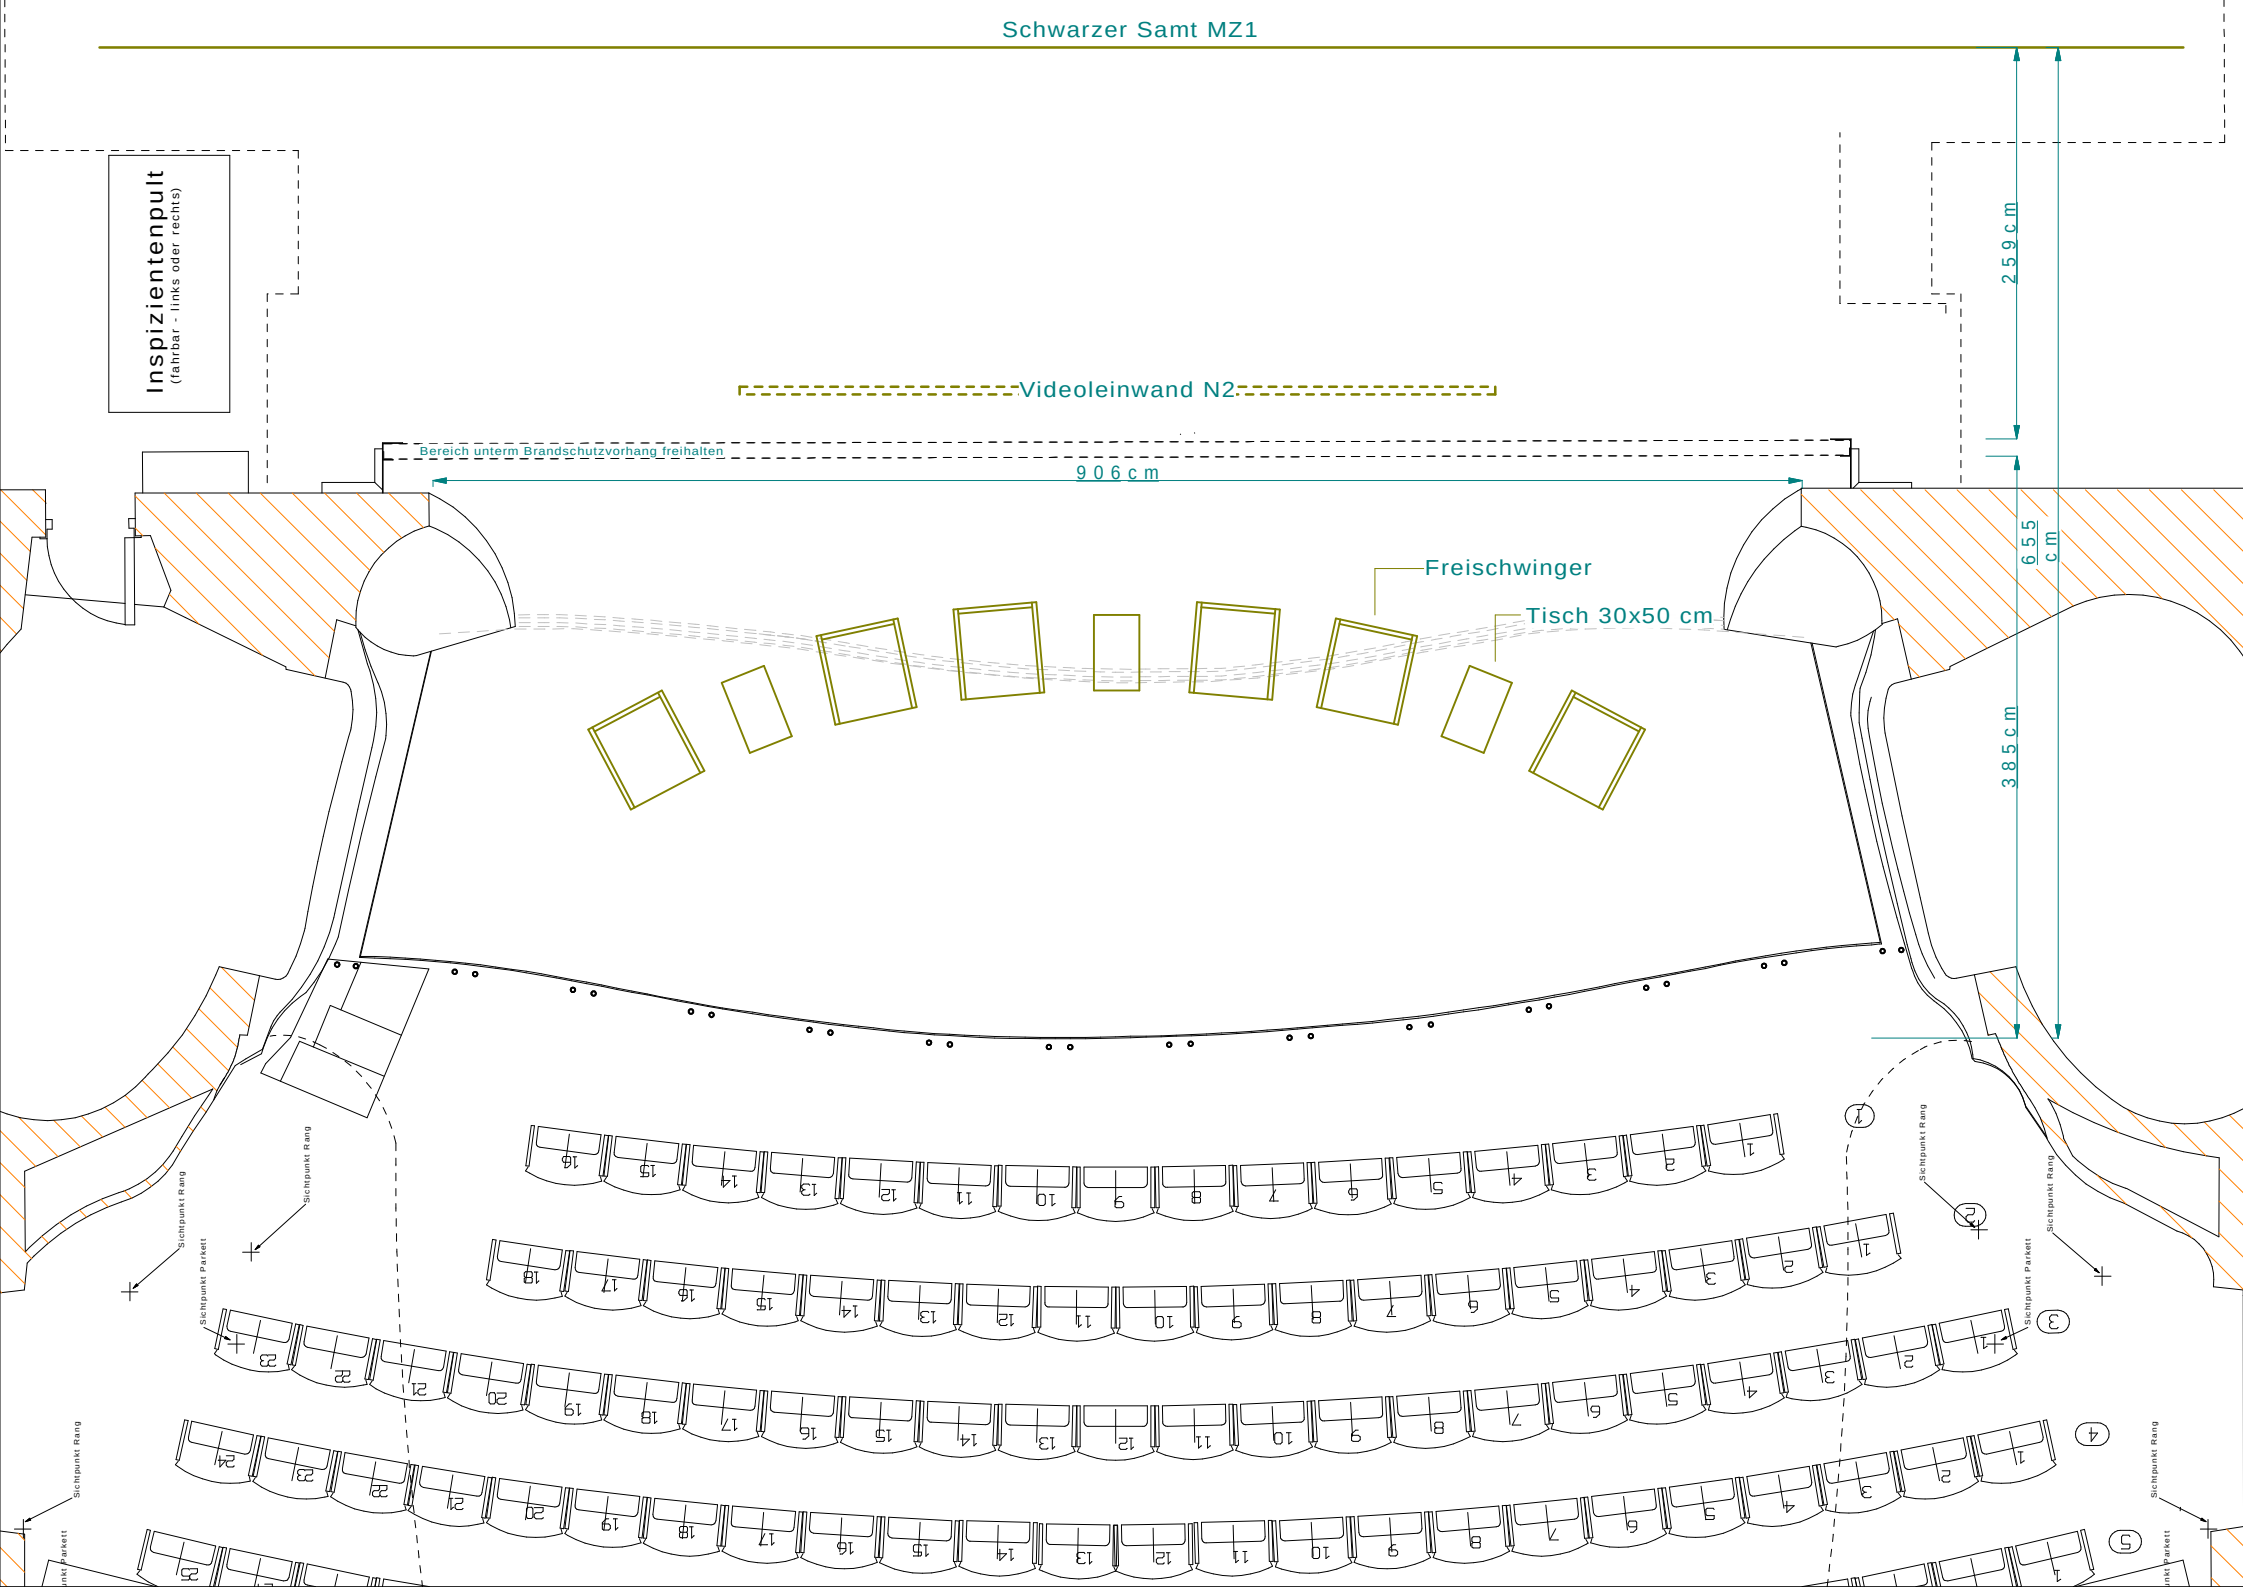
Schwarzer Samt MZ1
Inspizientenpult
(fahrbar - links oder rechts)
Videoleinwand N2
Bereich unterm Brandschutzvorhang freihalten
906 cm
259 cm
655 cm
385 cm
Freischwinger
Tisch 30x50 cm
Sichtpunkt Rang
Sichtpunkt Parkett